


PROJECTE D'URBANITZACIÓ PI 28 ACTUACIONS DE MILLORA DE MOBILITAT EN PAES
RUBÍ

DOC.2: PLÀNOLS

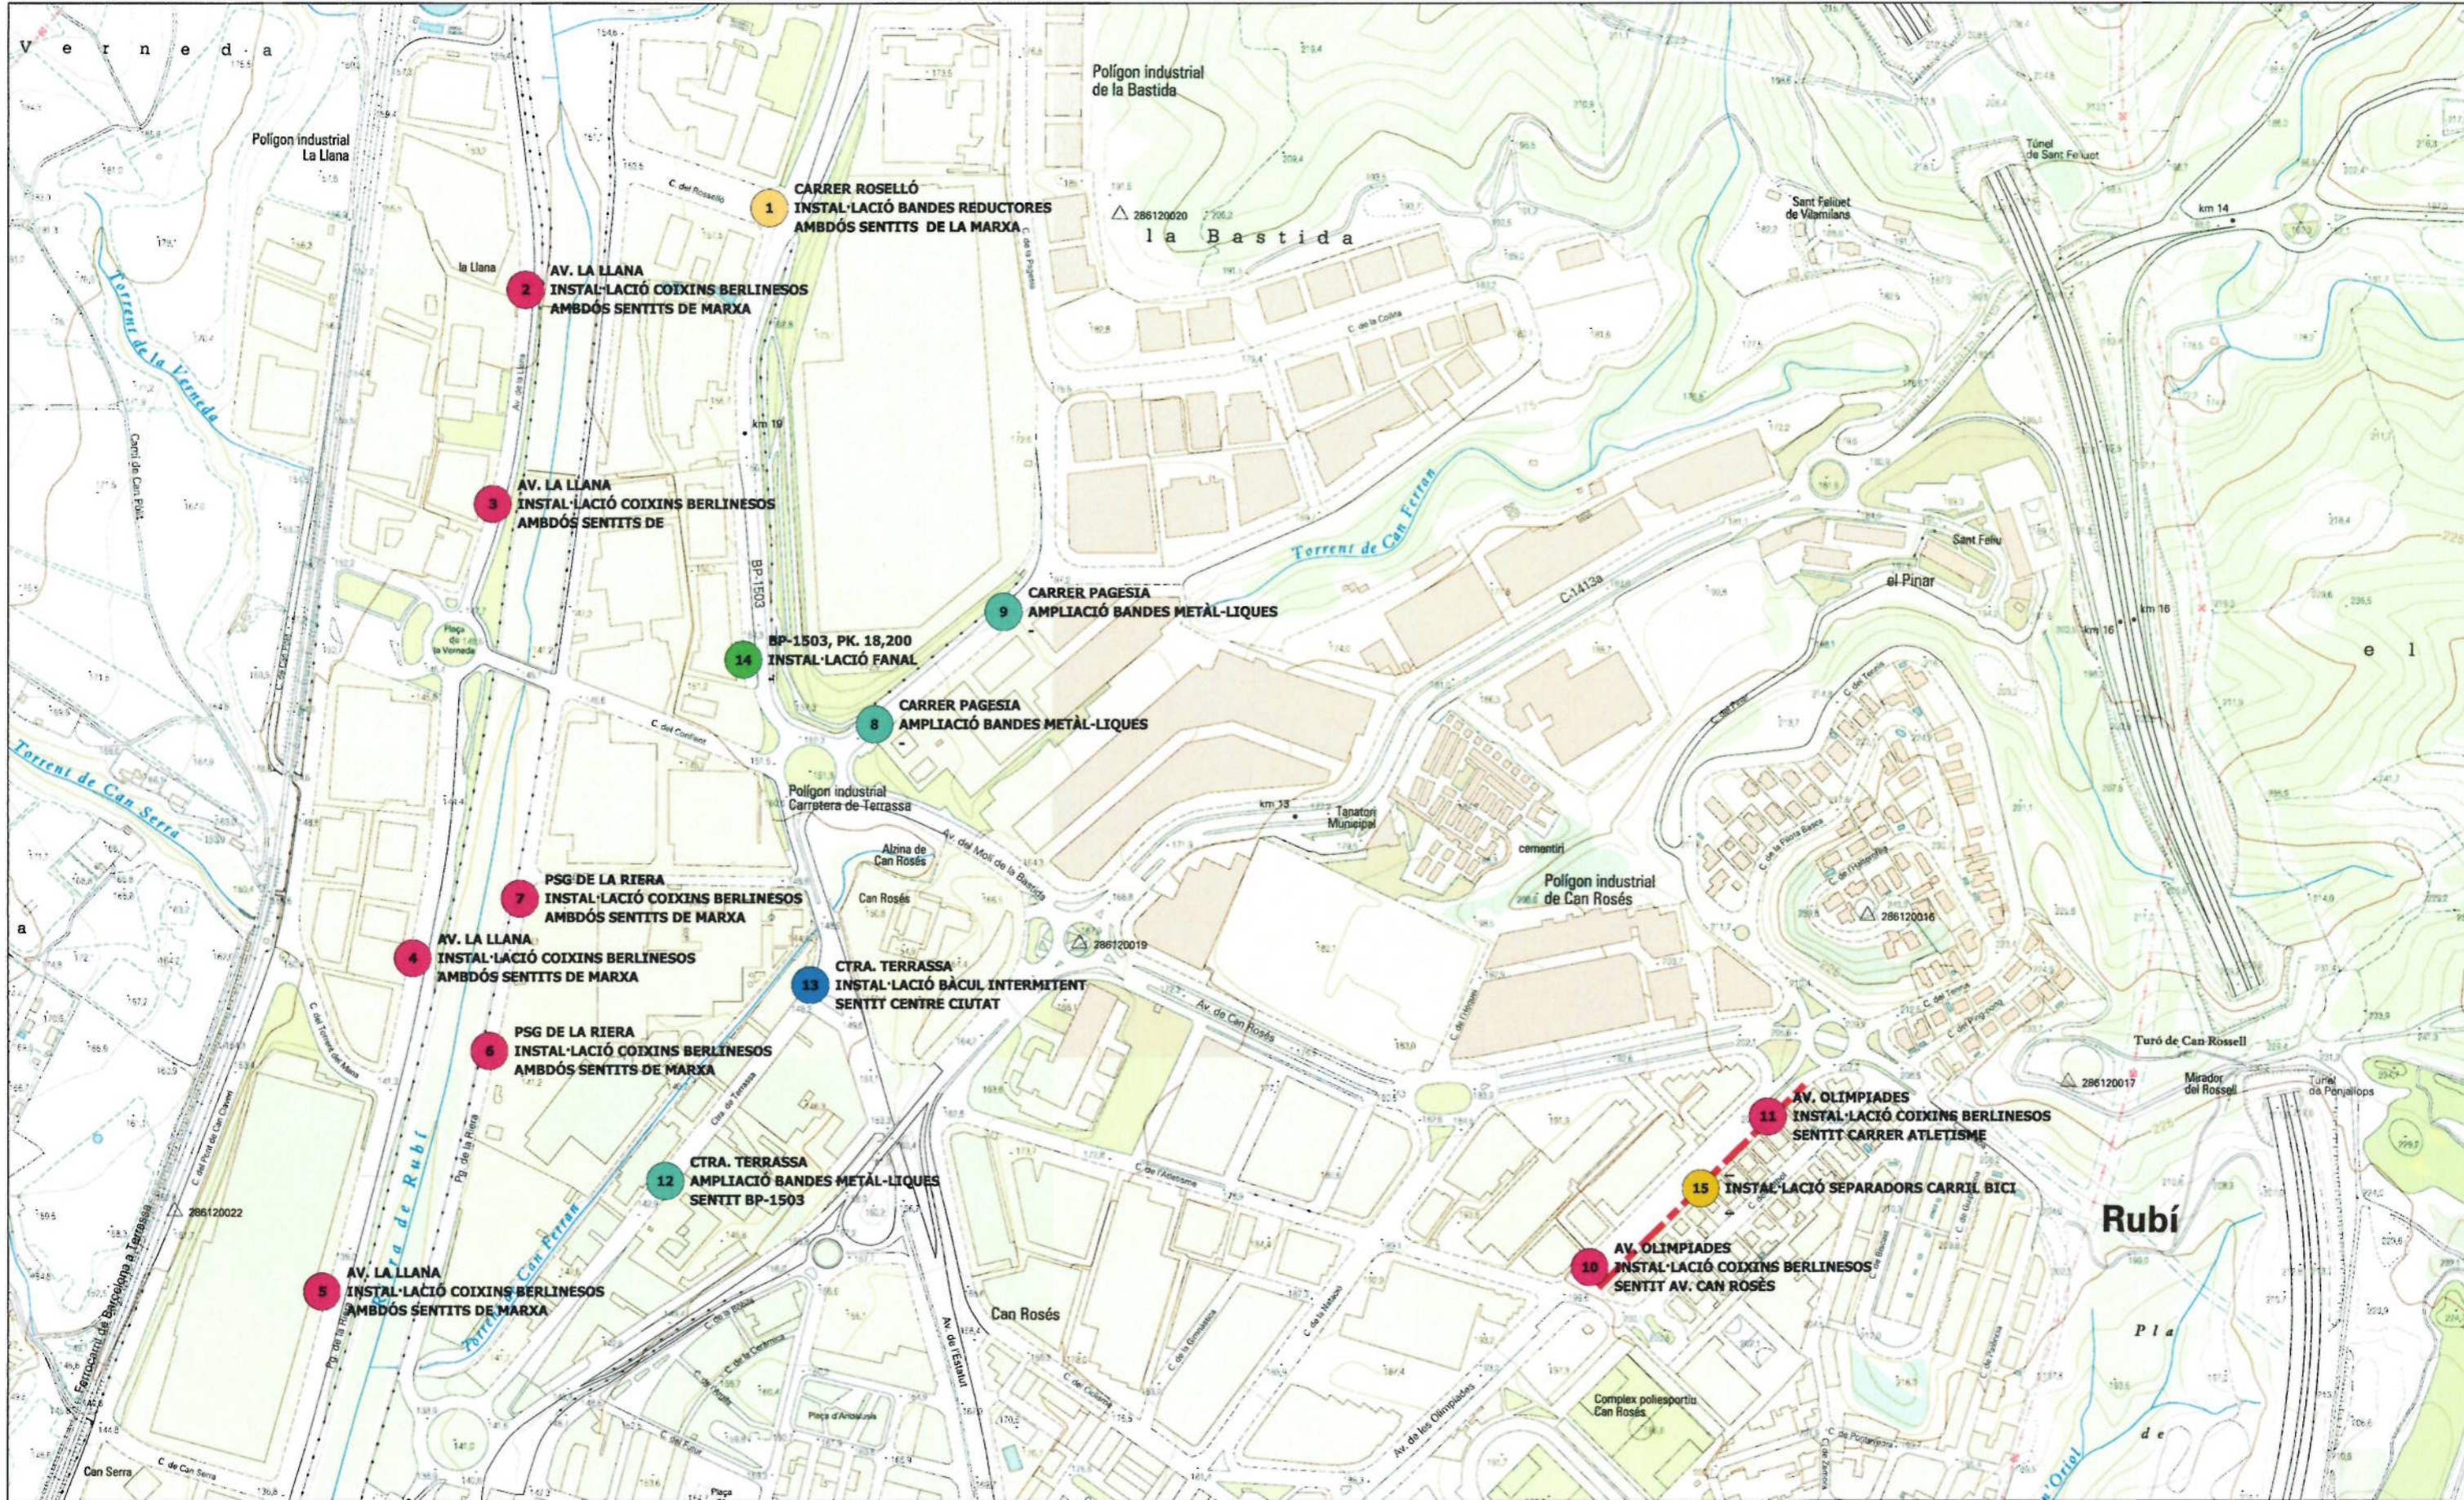

LLEGGENDA			
PI_28 [15]			
	AMPLIACIÓ BANDES METÀL-LIQUES [3]		INSTAL·LACIÓ BÀCUL INTERMITENT [1]
	INSTAL·LACIÓ BANDES REDUCTORES [1]		INSTAL·LACIÓ COIXINS BERLINESOS [8]
	INSTAL·LACIÓ FANAL [1]		INSTAL·LACIÓ SEPARADORS CARRIL BICI